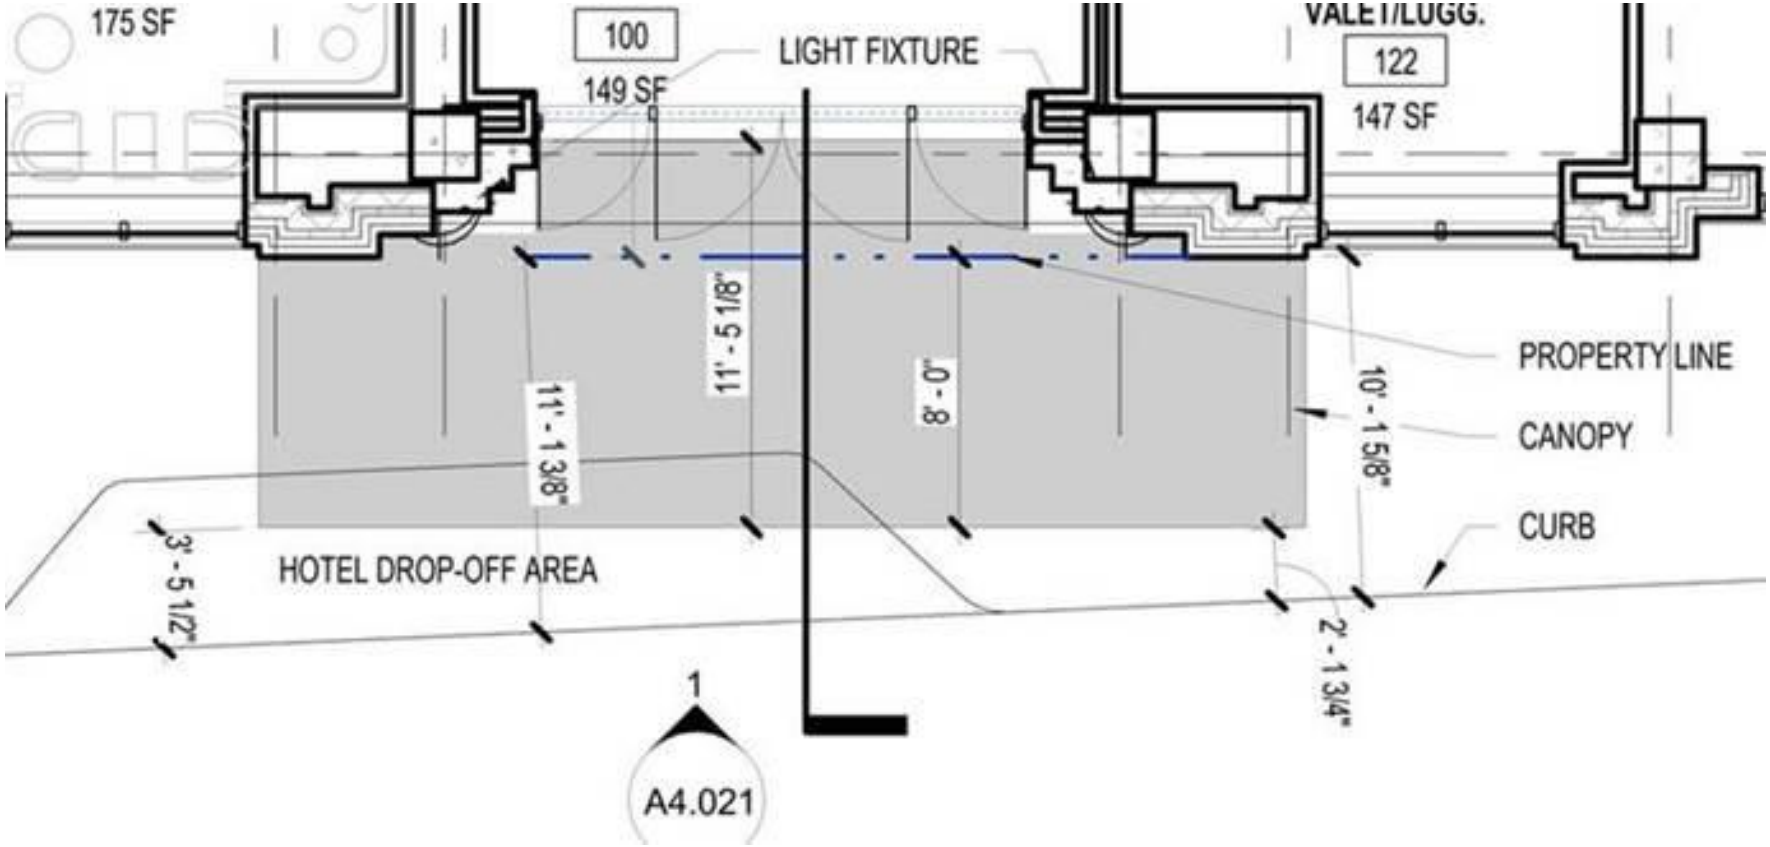
175 SF
100
149 SF
LIGHT FIXTURE
VALET/LUGG.
122
147 SF
PROPERTY LINE
CANOPY
CURB
11' - 1 3/8"
11' - 5 1/8"
0" - 8"
10' - 1 5/8"
3' - 5 1/2"
HOTEL DROP-OFF AREA
2' - 1 3/4"
1
A4.021